

Погоджено:

Копіював

Формат А3


Зам. інв. №
Підпис і дата
Інв. № об.

						103-16РП-АР/9				
						Будівництво комплексів громадського призначення в складі реконструкції станції лінії швидкісного трамваю «Кільцева дорога» за адресою проспект Леся Курбаса, 20 у Святошинському районі м. Києва				
Зм.	Кільк.	Арк.	№ док	Підпис	Дата					
ГП	Васильів О.В.					Блок № 9		Стадія	Аркуш	Аркушів
Перевірив	Вакула О.Г.							ПАТ "Київпроект"		
Розробив	Майстер					План пішохідного надземного переходу		KYIVPROEKT		
						M1:100		SINCE 1937		


Секція огороження 1




Секція огороження 3

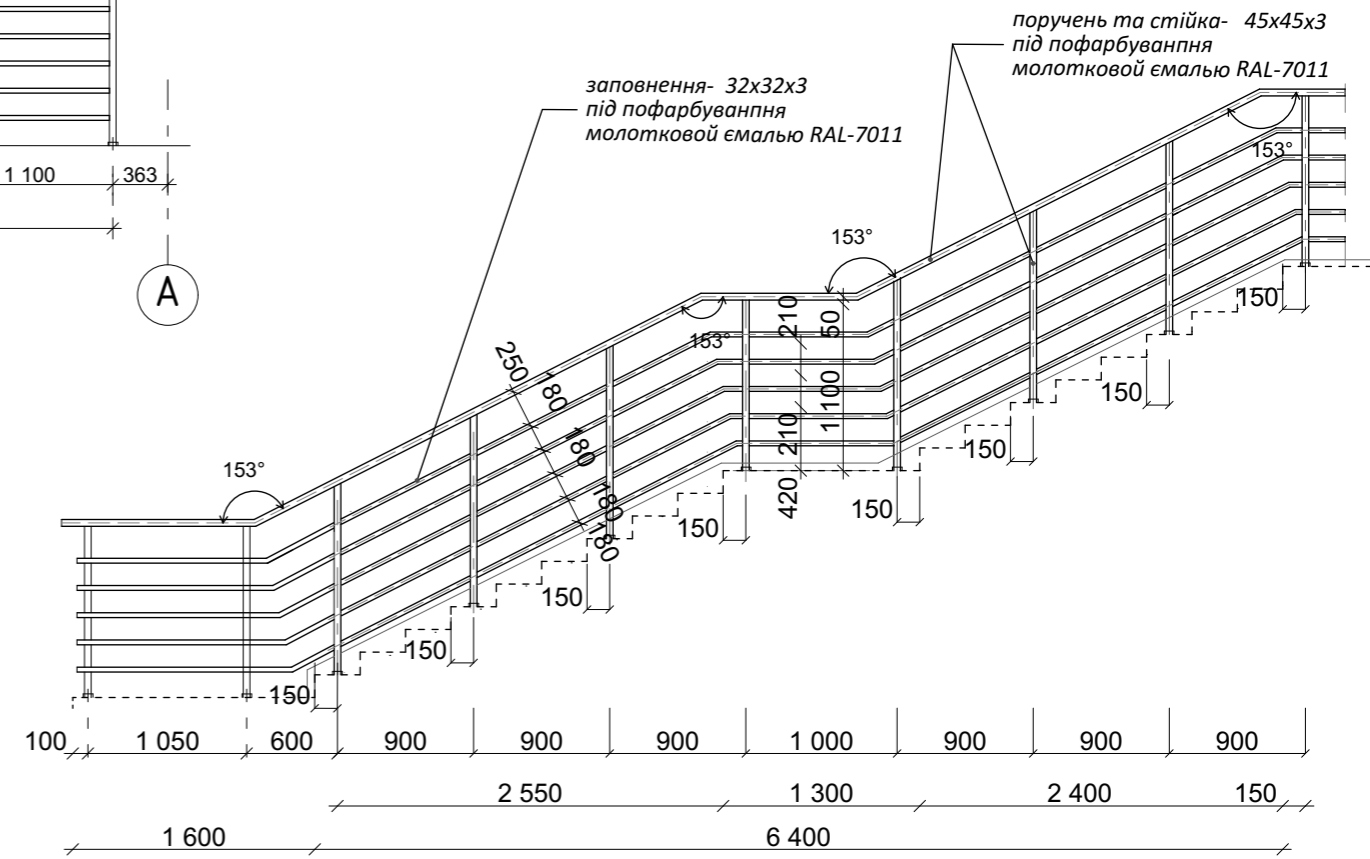

Секція огороження 2

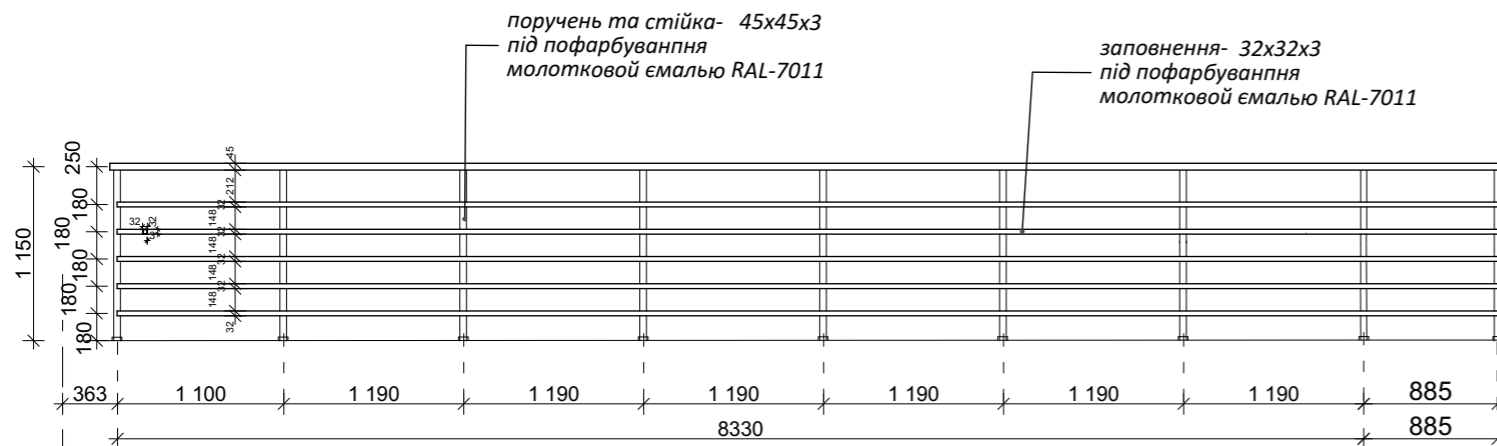

Секція огороження 4

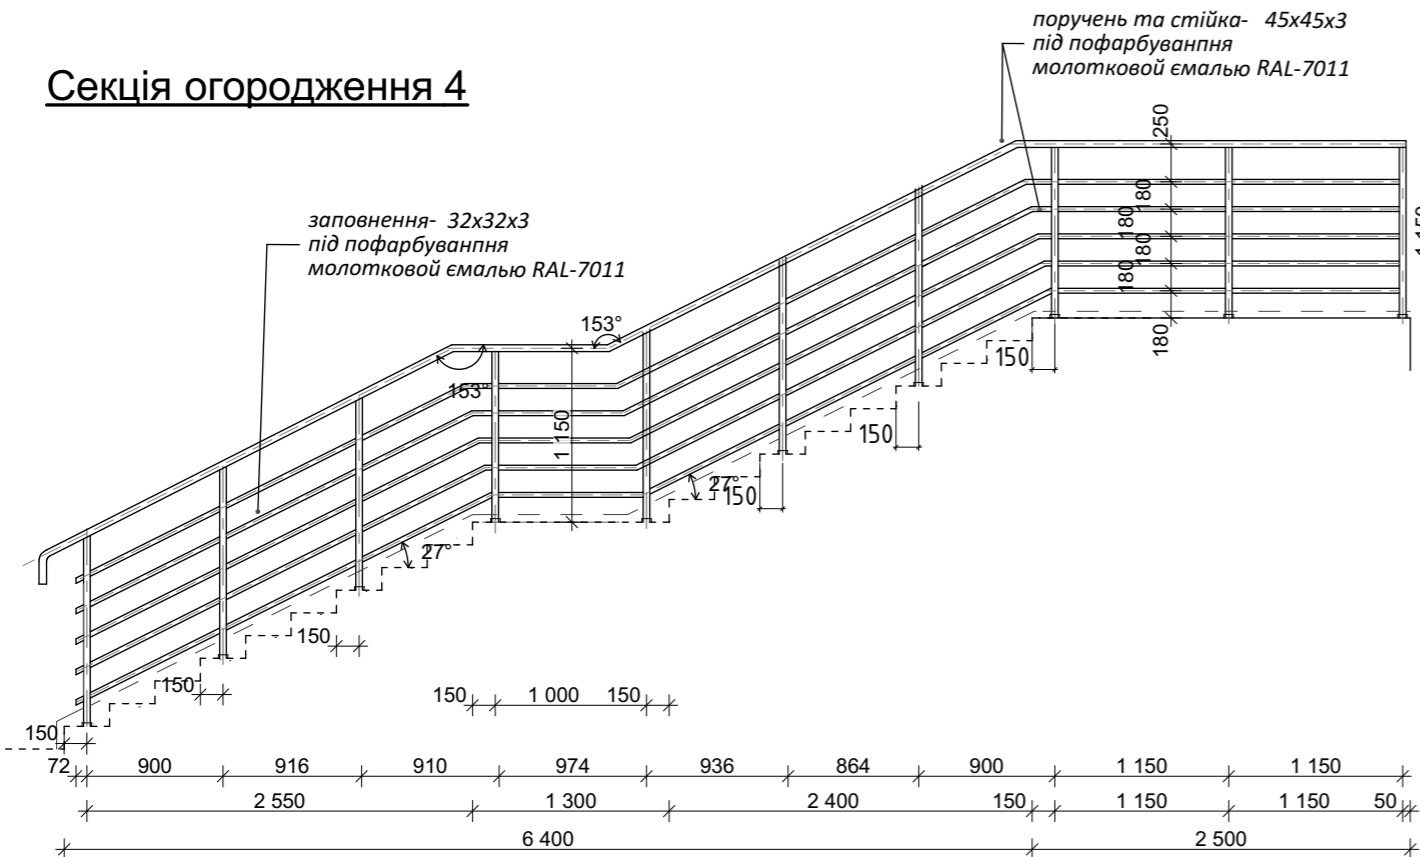

* Після монтажу конструкцій розміри обшивних панелей та секцій огороження уточнити на місці.

						103-16РП-АР/9		
						Будівництво комплексів громадського призначення в складі реконструкції станції лінії швидкісного трамваю «Кільцева дорога» за адресою проспект Леся Курбаса, 20 у Святошинському районі м. Києва		
Зм.	Кільк.	Арк.	№ док	Підпис	Дата			
						Стадія Аркуш Аркушів		
						Блок № 9		
						14		
						ПАТ "Київпроект" КИЇВПРОЕКТ SINCE 1937		
						Креслення секцій огороження М1:50		

Погоджено:

Копіював

Формат А3

Зам. інв. №
Підпис і дата
Інв. № об.

3 - 3



* Після монтажу конструкцій розміри обшивних панелей та секцій огороження уточнити на місці.

						103-16РП-АР/9			
						Будівництво комплексів громадського призначення в складі реконструкції станції лінії швидкісного трамвая «Кільцева дорога» за адресою проспект Леся Курбаса, 20 у Святошинському районі м. Києва			
Зм.	Кільк.	Арк.	№ док	Підпис	Дата		Стадія	Аркуш	Аркушів
ГП				Васильів О.В.			Блок № 9	6	
Перевірив				Вакула О.Г.					
Розробив				Майстер			Розріз 3-3		
						ПАТ "Київпроект" KYIVPROEKT SINCE 1937			

Копіював	Погоджено:			
	Інв. № об.	Підпис і дата	Зам. інв. №	
Формат А3				

4-4



						103-16РП-АР/9		
						Будівництво комплексів громадського призначення в складі реконструкції станції лінії швидкісного трамваю «Кільцева дорога» за адресою проспект Леся Курбаса, 20 у Святошинському районі м. Києва		
Зм.	Кільк.	Арк.	№ док	Підпис	Дата	Стадія	Аркуш	Аркушів
ГП	Васильів О.В.						7	
Перевірив	Вакула О.Г.					Розріз 4-4		ПАТ "Київпроект" KYIVPROEKT SINCE 1937
Розробив	Майстер							

Погоджено:			
Копіював			
Інв. № об.	Підпис і дата	Зам. інв. №	
Формат А3			